

DEPARTEMENT DE LA MANCHE

COMMUNE DE PERCY EN NORMANDIE
Rue du Mont Abold
Réhabilitation des réseaux EU-EP




QUEST TP
Parc d'Activité Les Vignes Chasles
35120 - Roz-Landrioux
Tél : +33(0)2 99 80 69 61
Fax : +33(0)2 99 80 69 68
Site web : www.ouesttp.fr

PLAN D'EXECUTION

Systèmes de coordonnées :	Planimétrie : RGF93-CC49	Allimétrie : IGN69
Références :	Client : I200146	N°1294

ECHELLE :	DATE :	ETABLI PAR :	VERIFIE PAR :
1/200	08/12/2021	P.BESNIER	M.LEROY
Indice	Date	Objet	
A	08/12/2021	1ère Edition	
B	16/12/2021	Modifs suite remarques MOE	
C	05/01/2022	Modifs profondeur EP suite sondages Brts	
D	20/01/2022	Modifs suite implantation et levés Brts réalisés	
F	27/01/2022	Modifs visibilité carrefour	

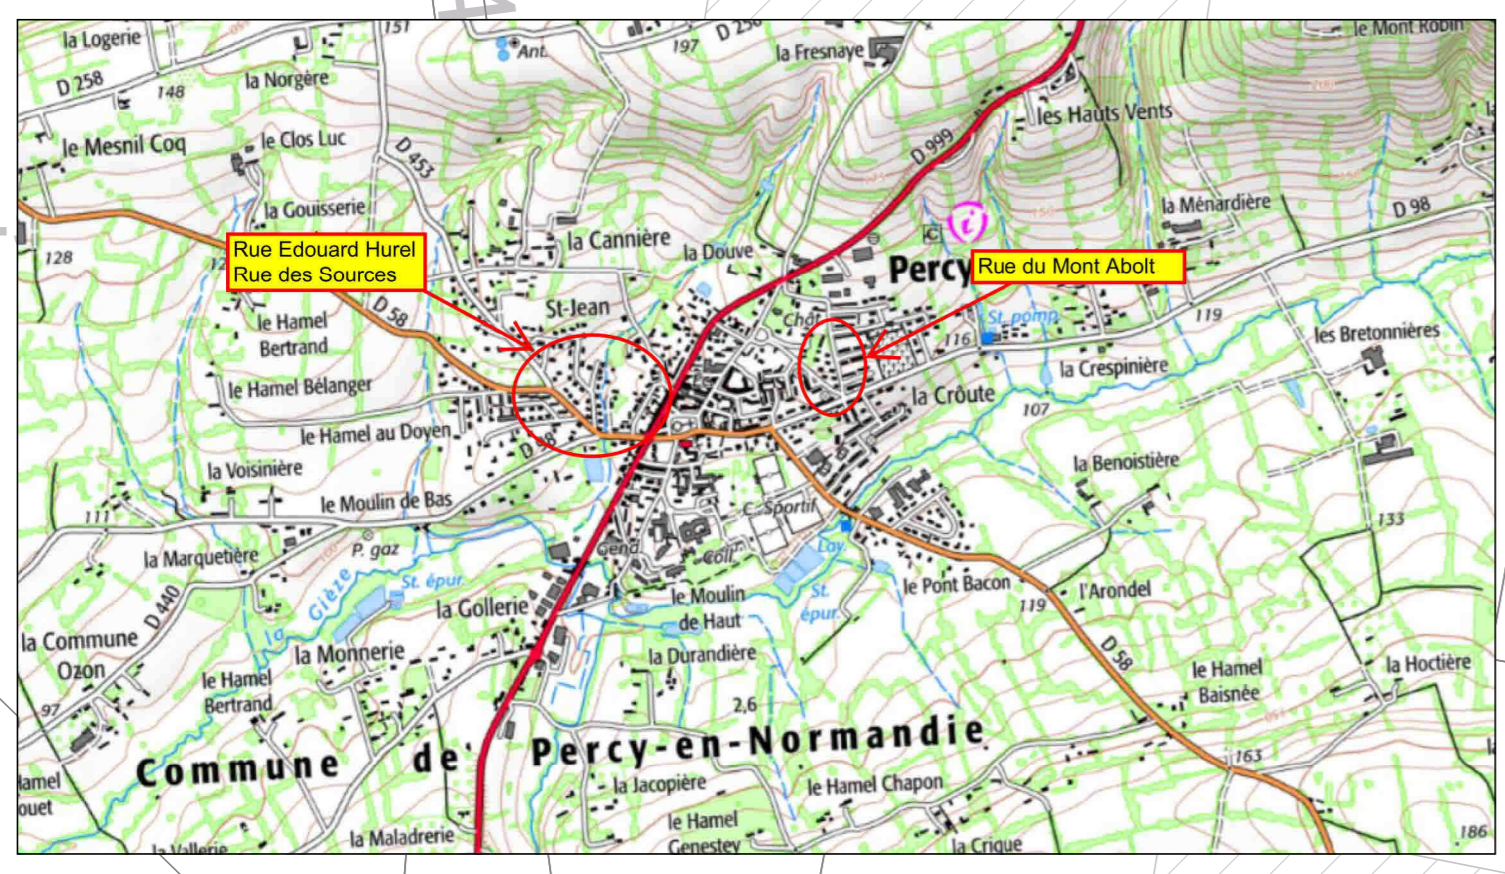

Légende	
	EU Projeté
	Regard Ø600 D400
	Branchement EU Projeté
	Piquage / branchement
	tampon fonte B125
	EP Projeté
	Regard Ø600 D400
	Branchement EP Projeté
	Piquage / branchement
	tampon fonte B125
	EP Existant
	Regard Ø600 D400
	Branchement EP Existant
	Piquage / branchement
	tampon fonte B125
	Refoulement Existant

Légende	
	AEP
	GAZ
	BT
	HTA
	TELECOM
	Fibre optique
	ECLAIRAGE
	HTA Abandonné

