
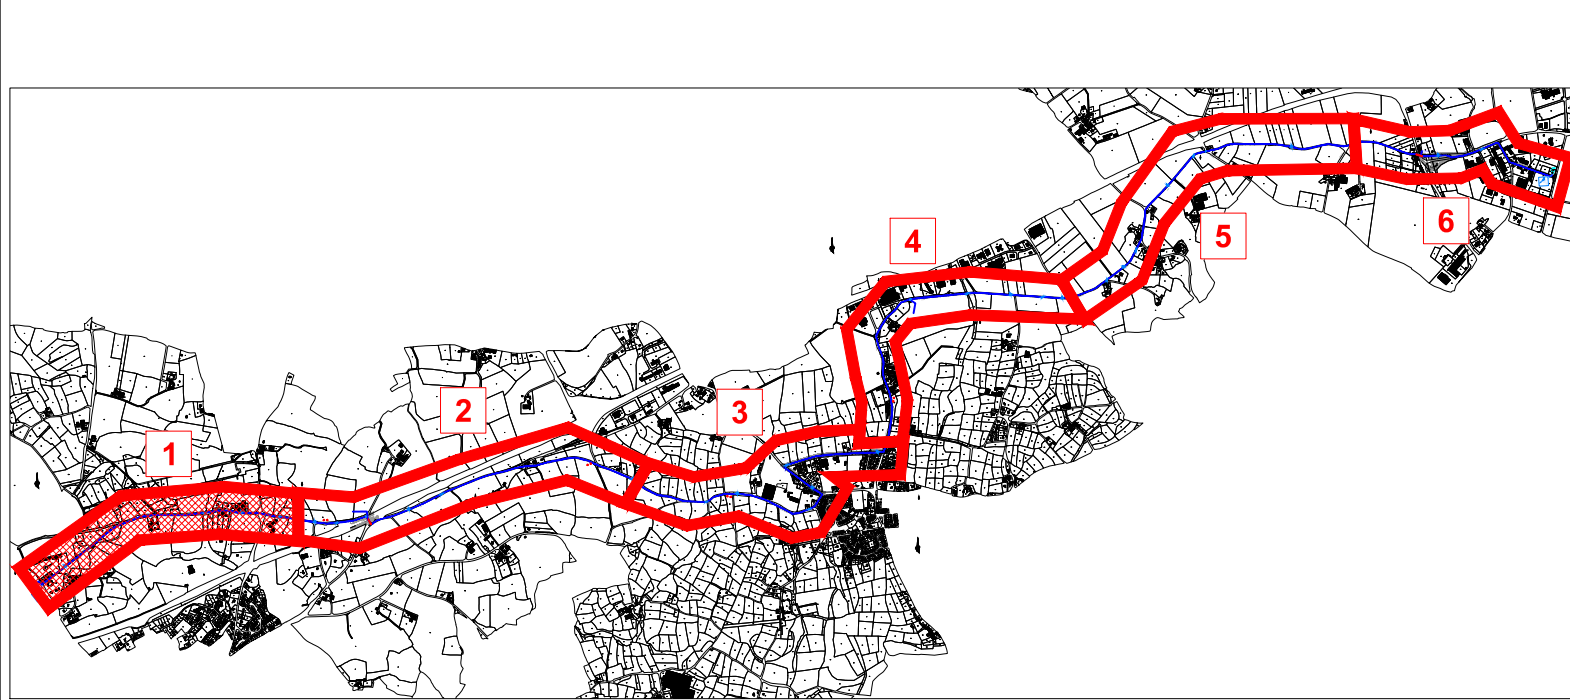


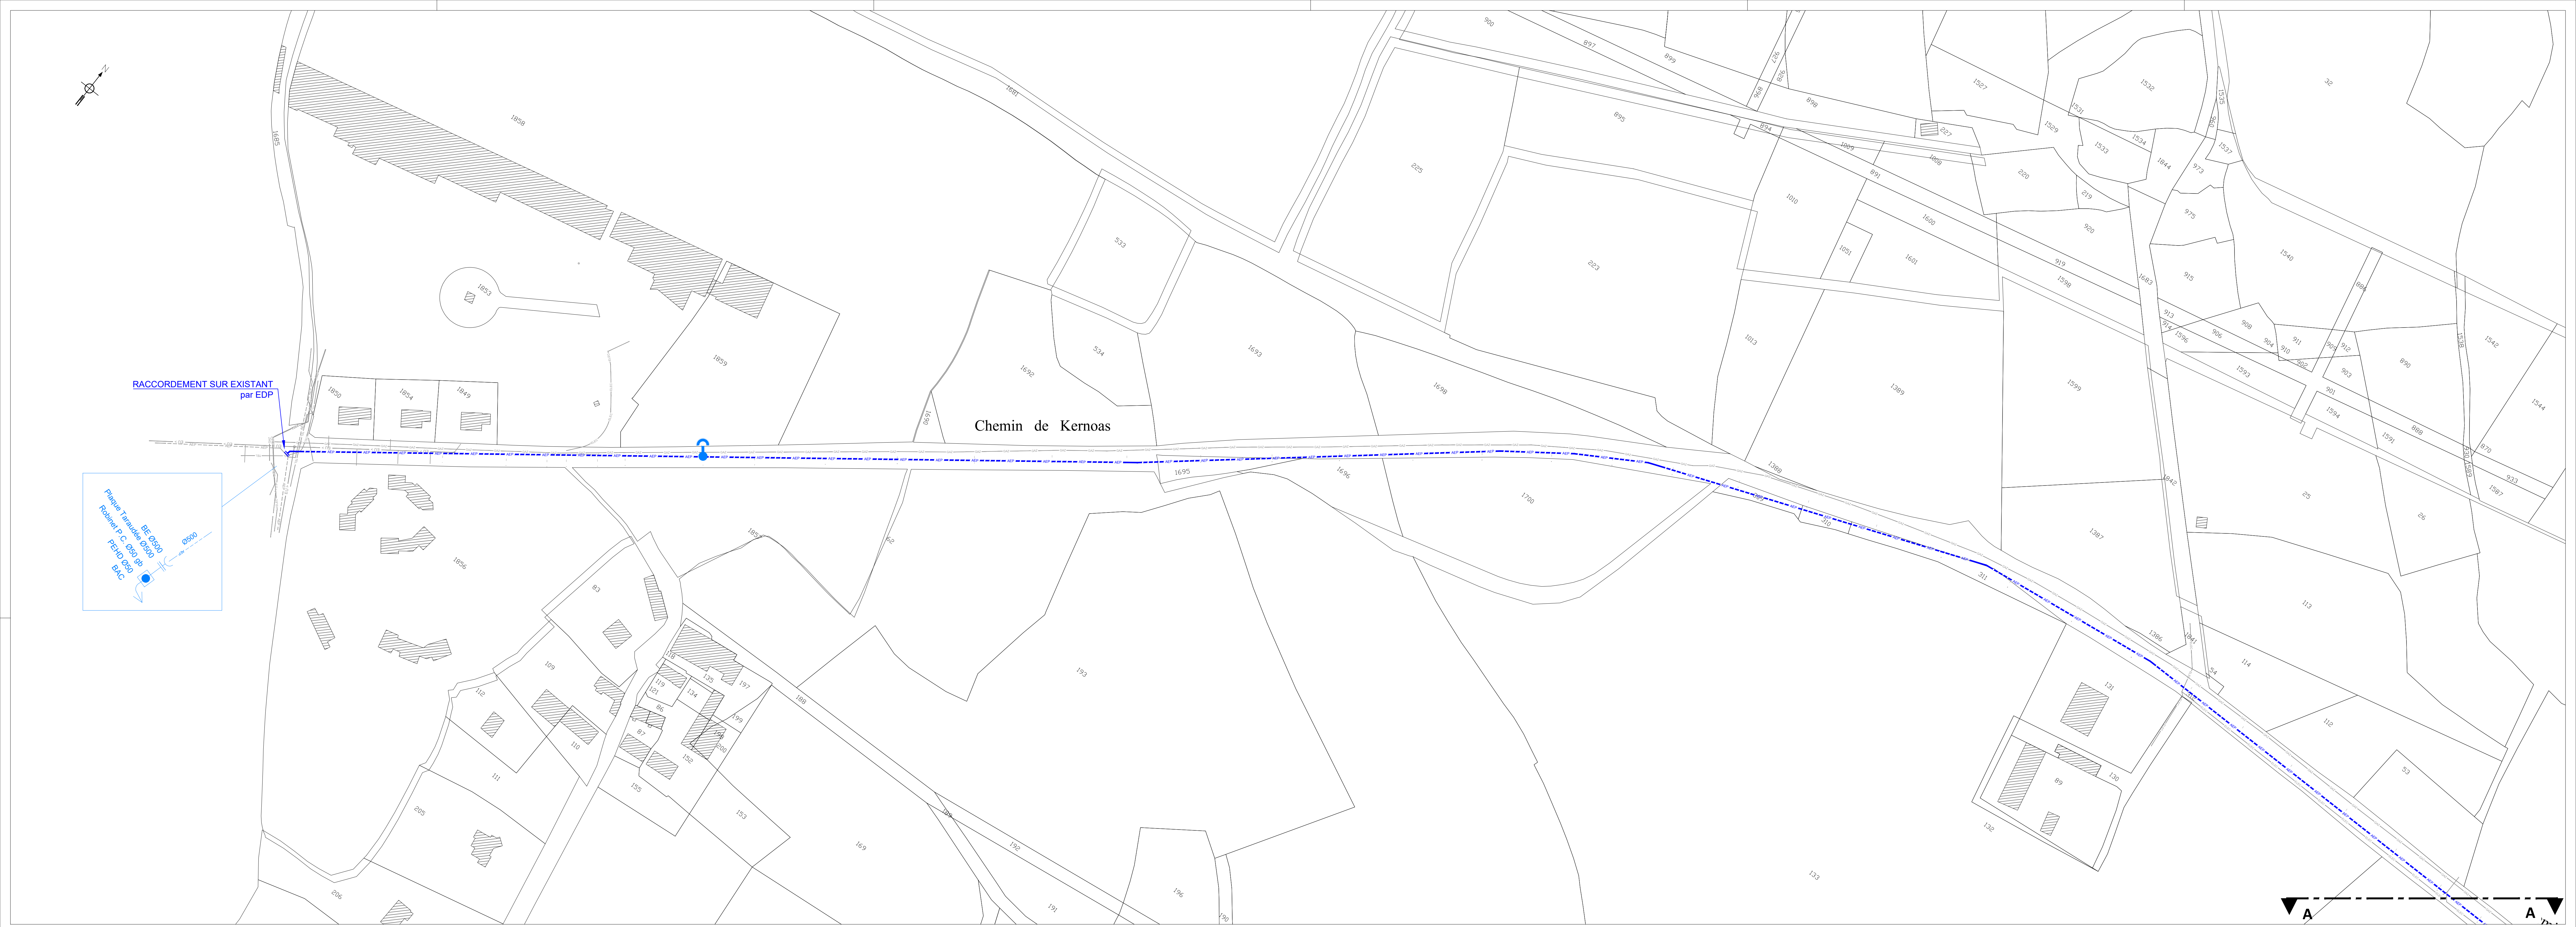

Légende

	regard existant		réseau AEP Ø500 à poser
	réseaux existants d'assainissement		Vanne à poser
	tabouret de raccordement		Ventouse à poser
	réseau AEP existant		Vidange à poser



PLANCHE 1


Sécurisation en Eau potable
Ø500

Guipavas - St Divy - St Thonan
Ploudaniel - Plouédern

PLAN PROJET
AEP

Echelle(s) : 1/1000	ENTREPRISE
Date de fin des travaux :	
Plan dessiné le : 29/04/2016	EAU DU PONANT
Plan modifié le :	
Numéro :	

POUR L'ENTREPRISE		
COND. TRAVAUX	PROJETEUR	DIRECTEUR
Le :	Le :	Le :
POUR EAU DU PONANT		
SURV. TRAVAUX	PROJETEUR	RESPONS. PROJ.
Le :	Le :	Le :

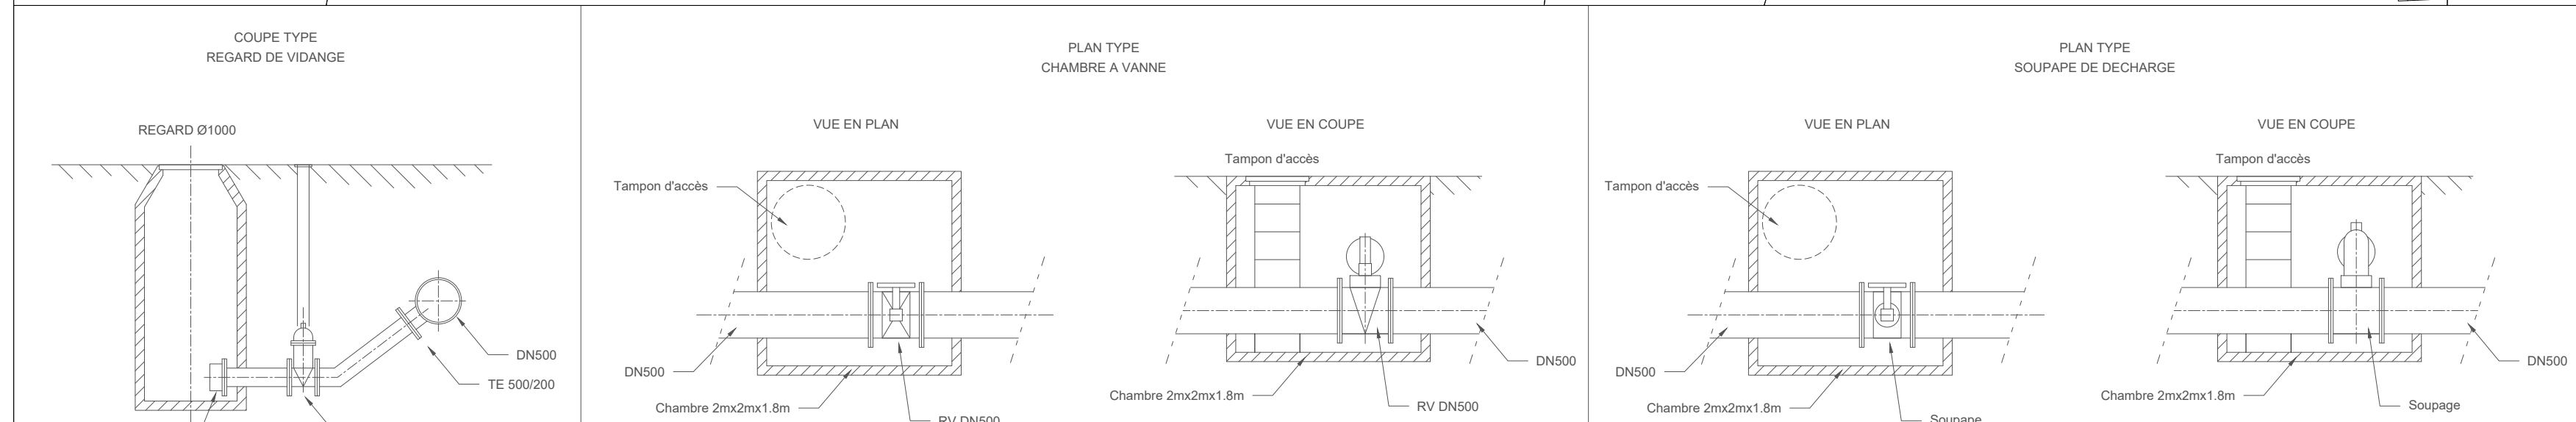

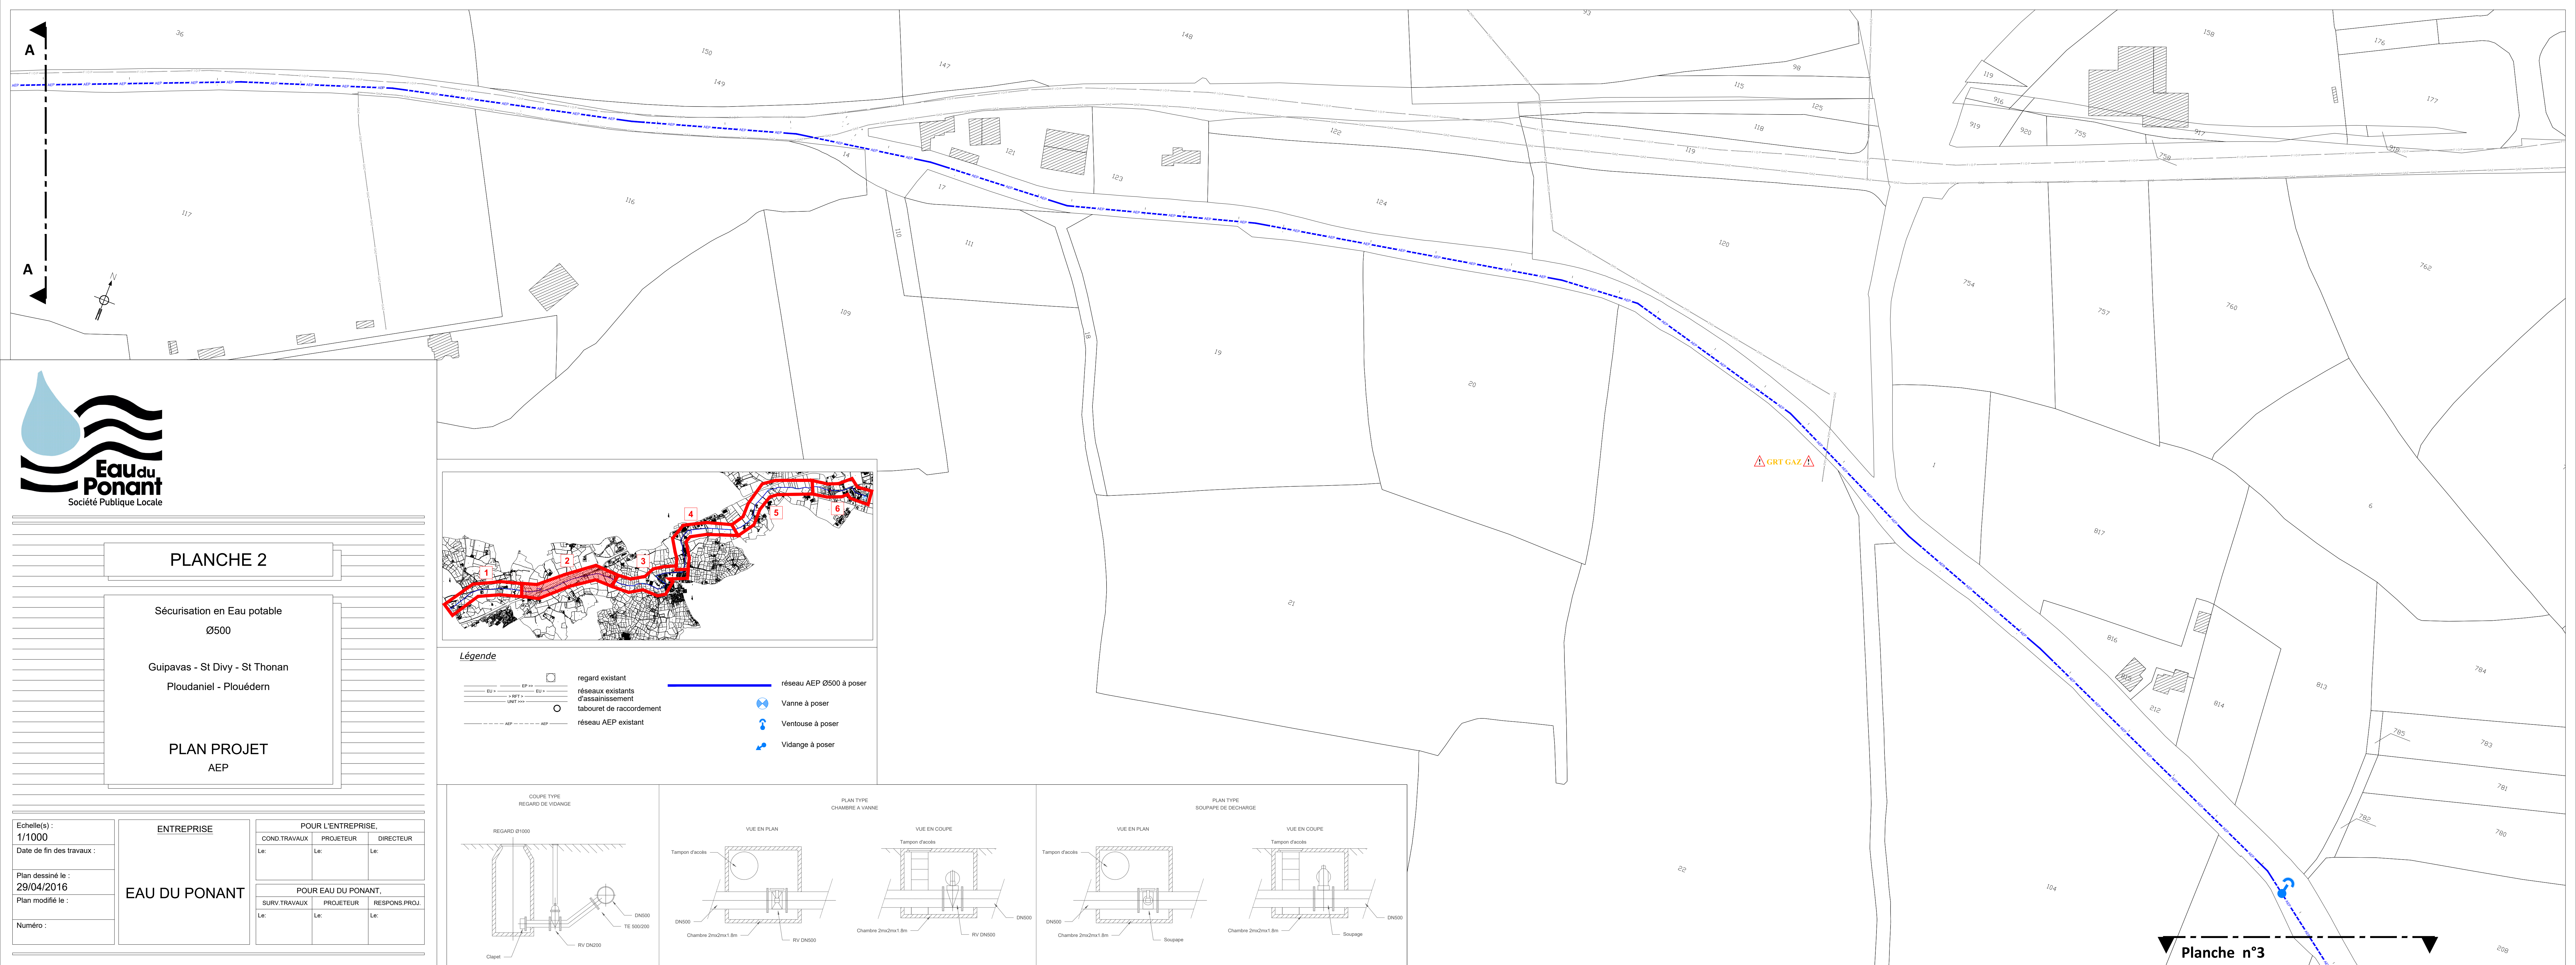
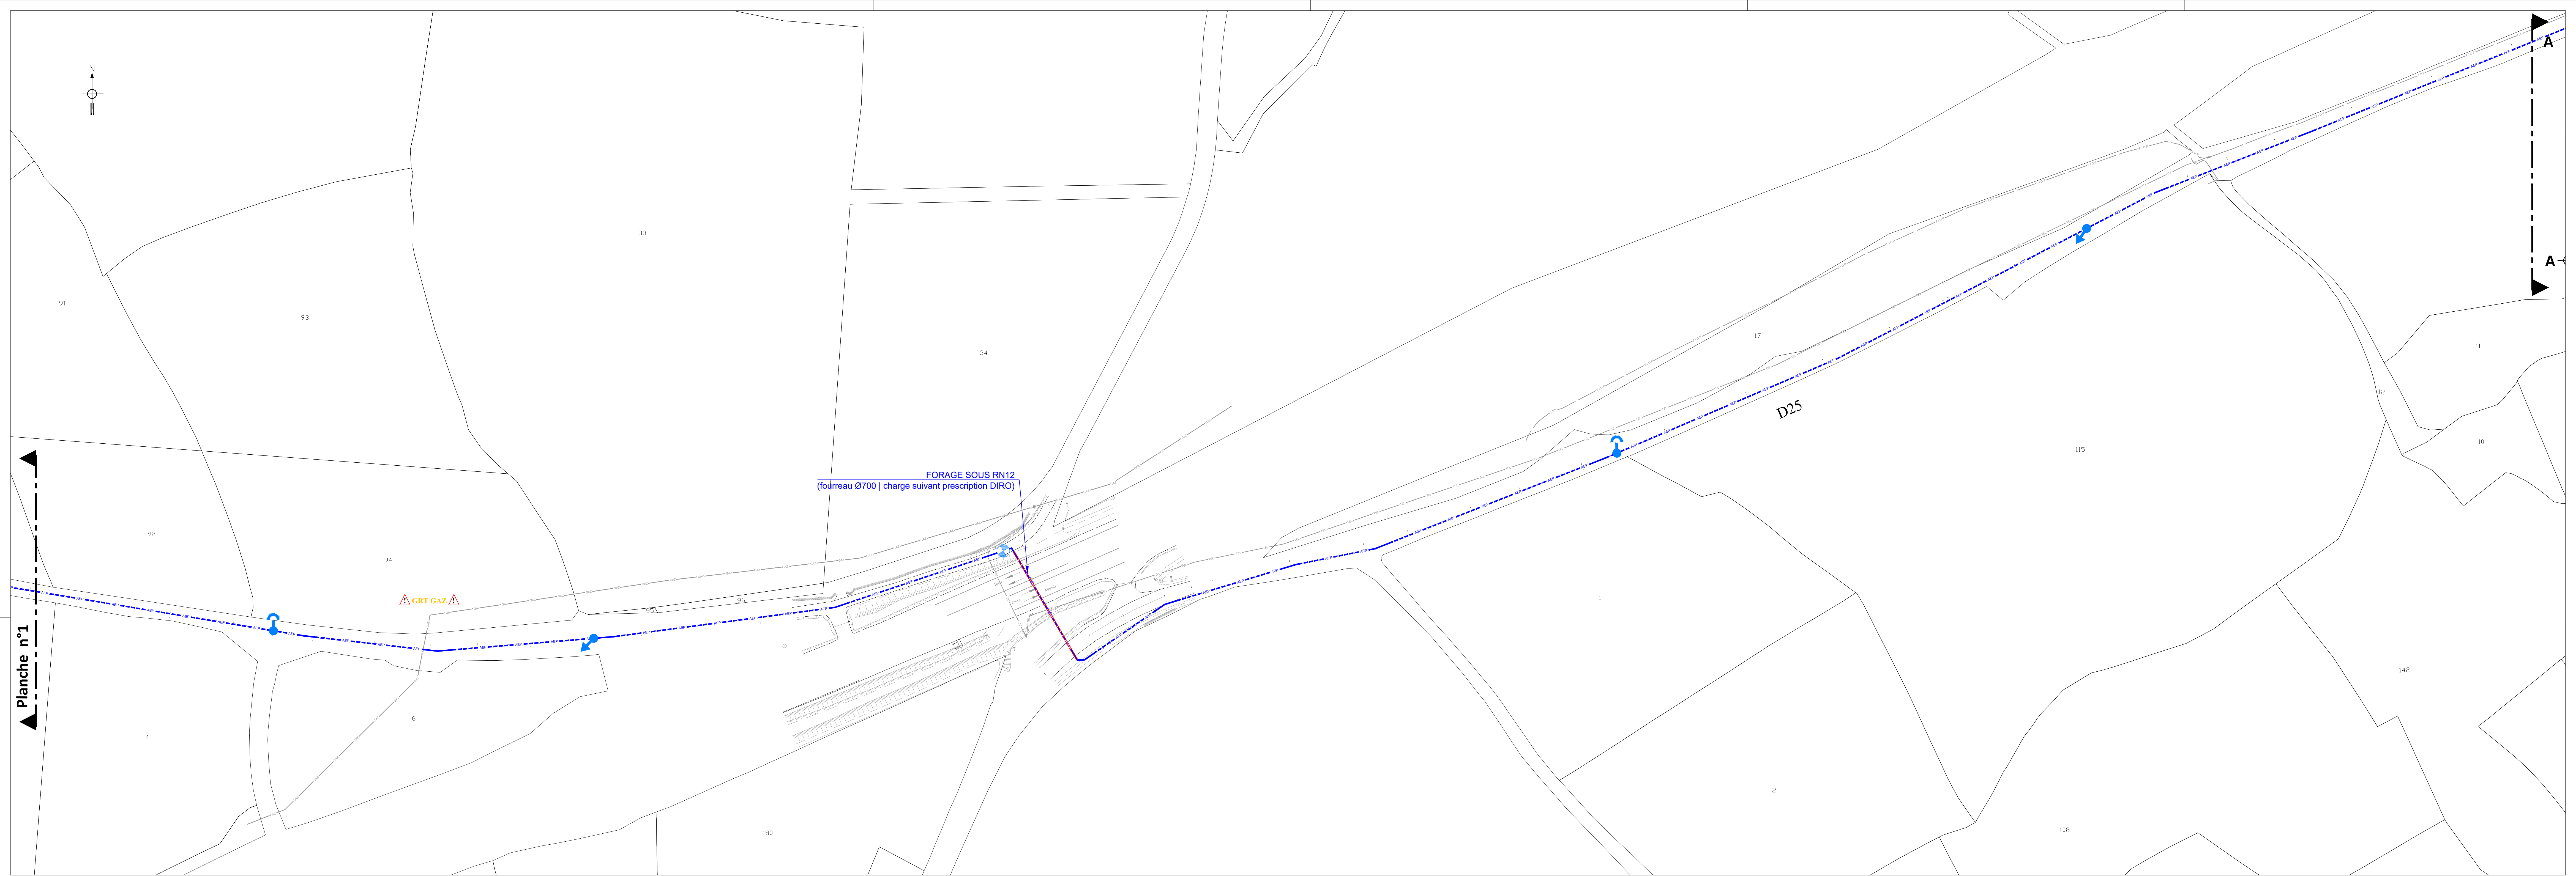


PLANCHE 2

Sécurisation en Eau potable
Ø500

Guipavas - St Divy - St Thonan
Ploudaniel - Plouédern

PLAN PROJET
AEP


Echelle(s) :
1/1000
Date de fin des travaux :
Plan dessiné le :
29/04/2016
Plan modifié le :
Numéro :

ENTREPRISE


POUR L'ENTREPRISE.
COND. TRAVAUX
PROJETEUR
DIRECTEUR
Lc. Lc. Lc.




POUR EAU DU PONANT.
SURV. TRAVAUX
PROJETEUR
RESPONS. PROJ.
Lc. Lc. Lc.



EAU DU PONANT

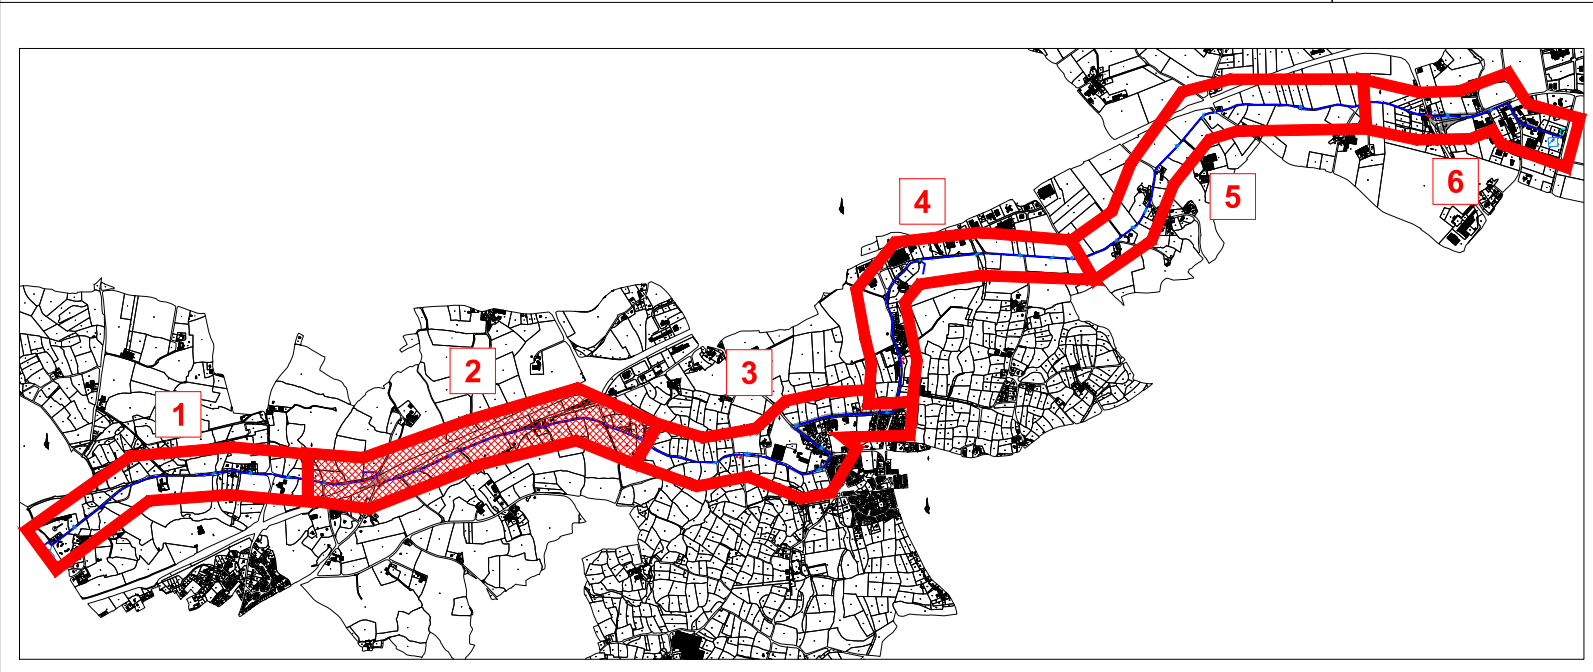

- Légende**
- regard existant
 - réseaux existants d'assainissement
 - travaux de raccordement
 - réseau AEP existant
 - réseau AEP Ø500 à poser
 - Vanne à poser
 - Ventouse à poser
 - Vidange à poser

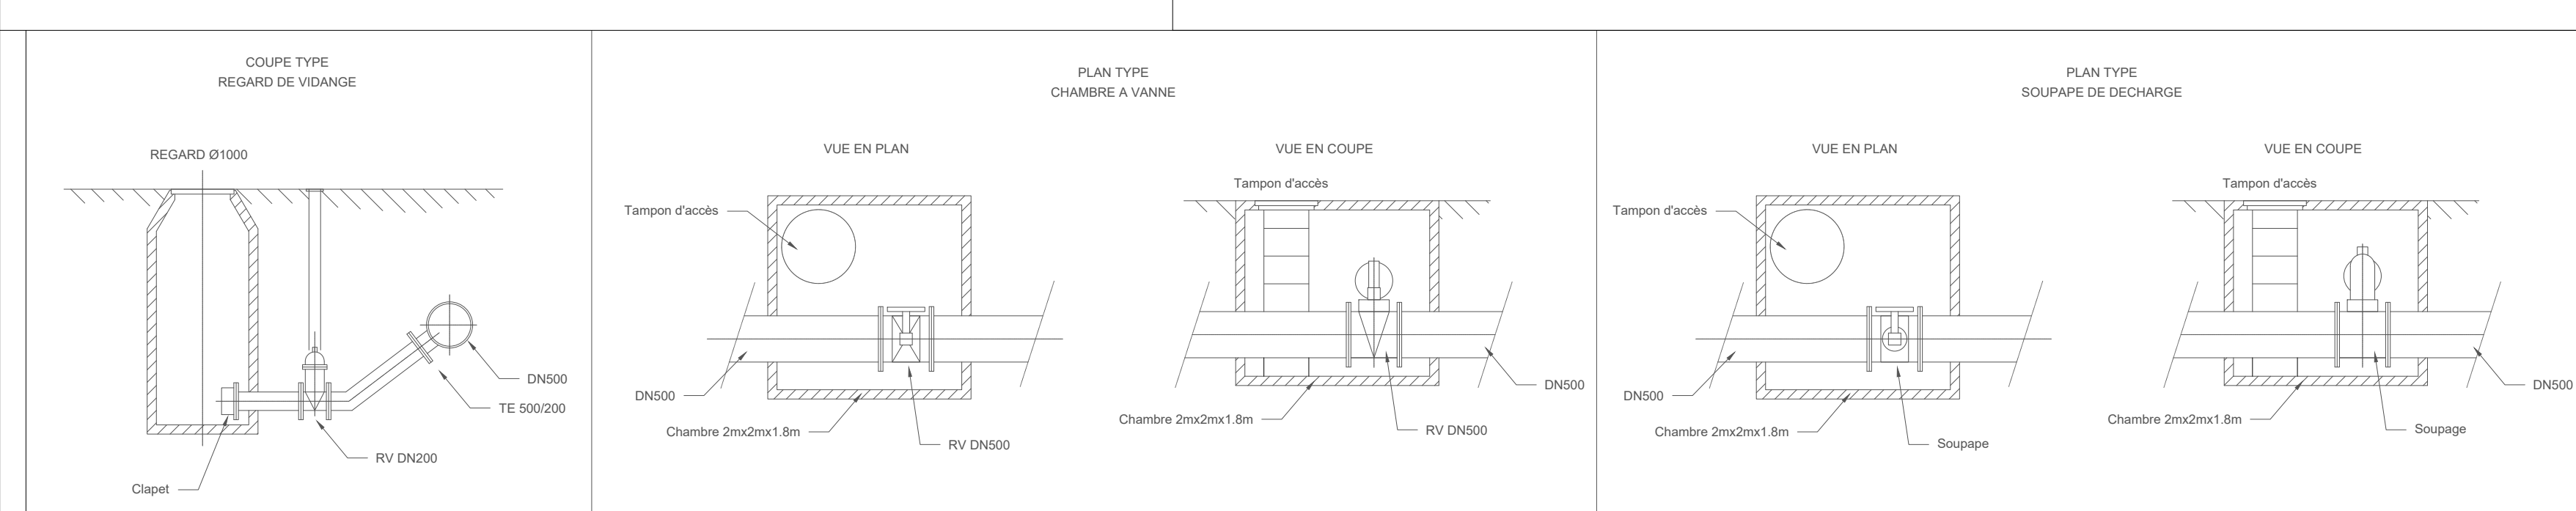

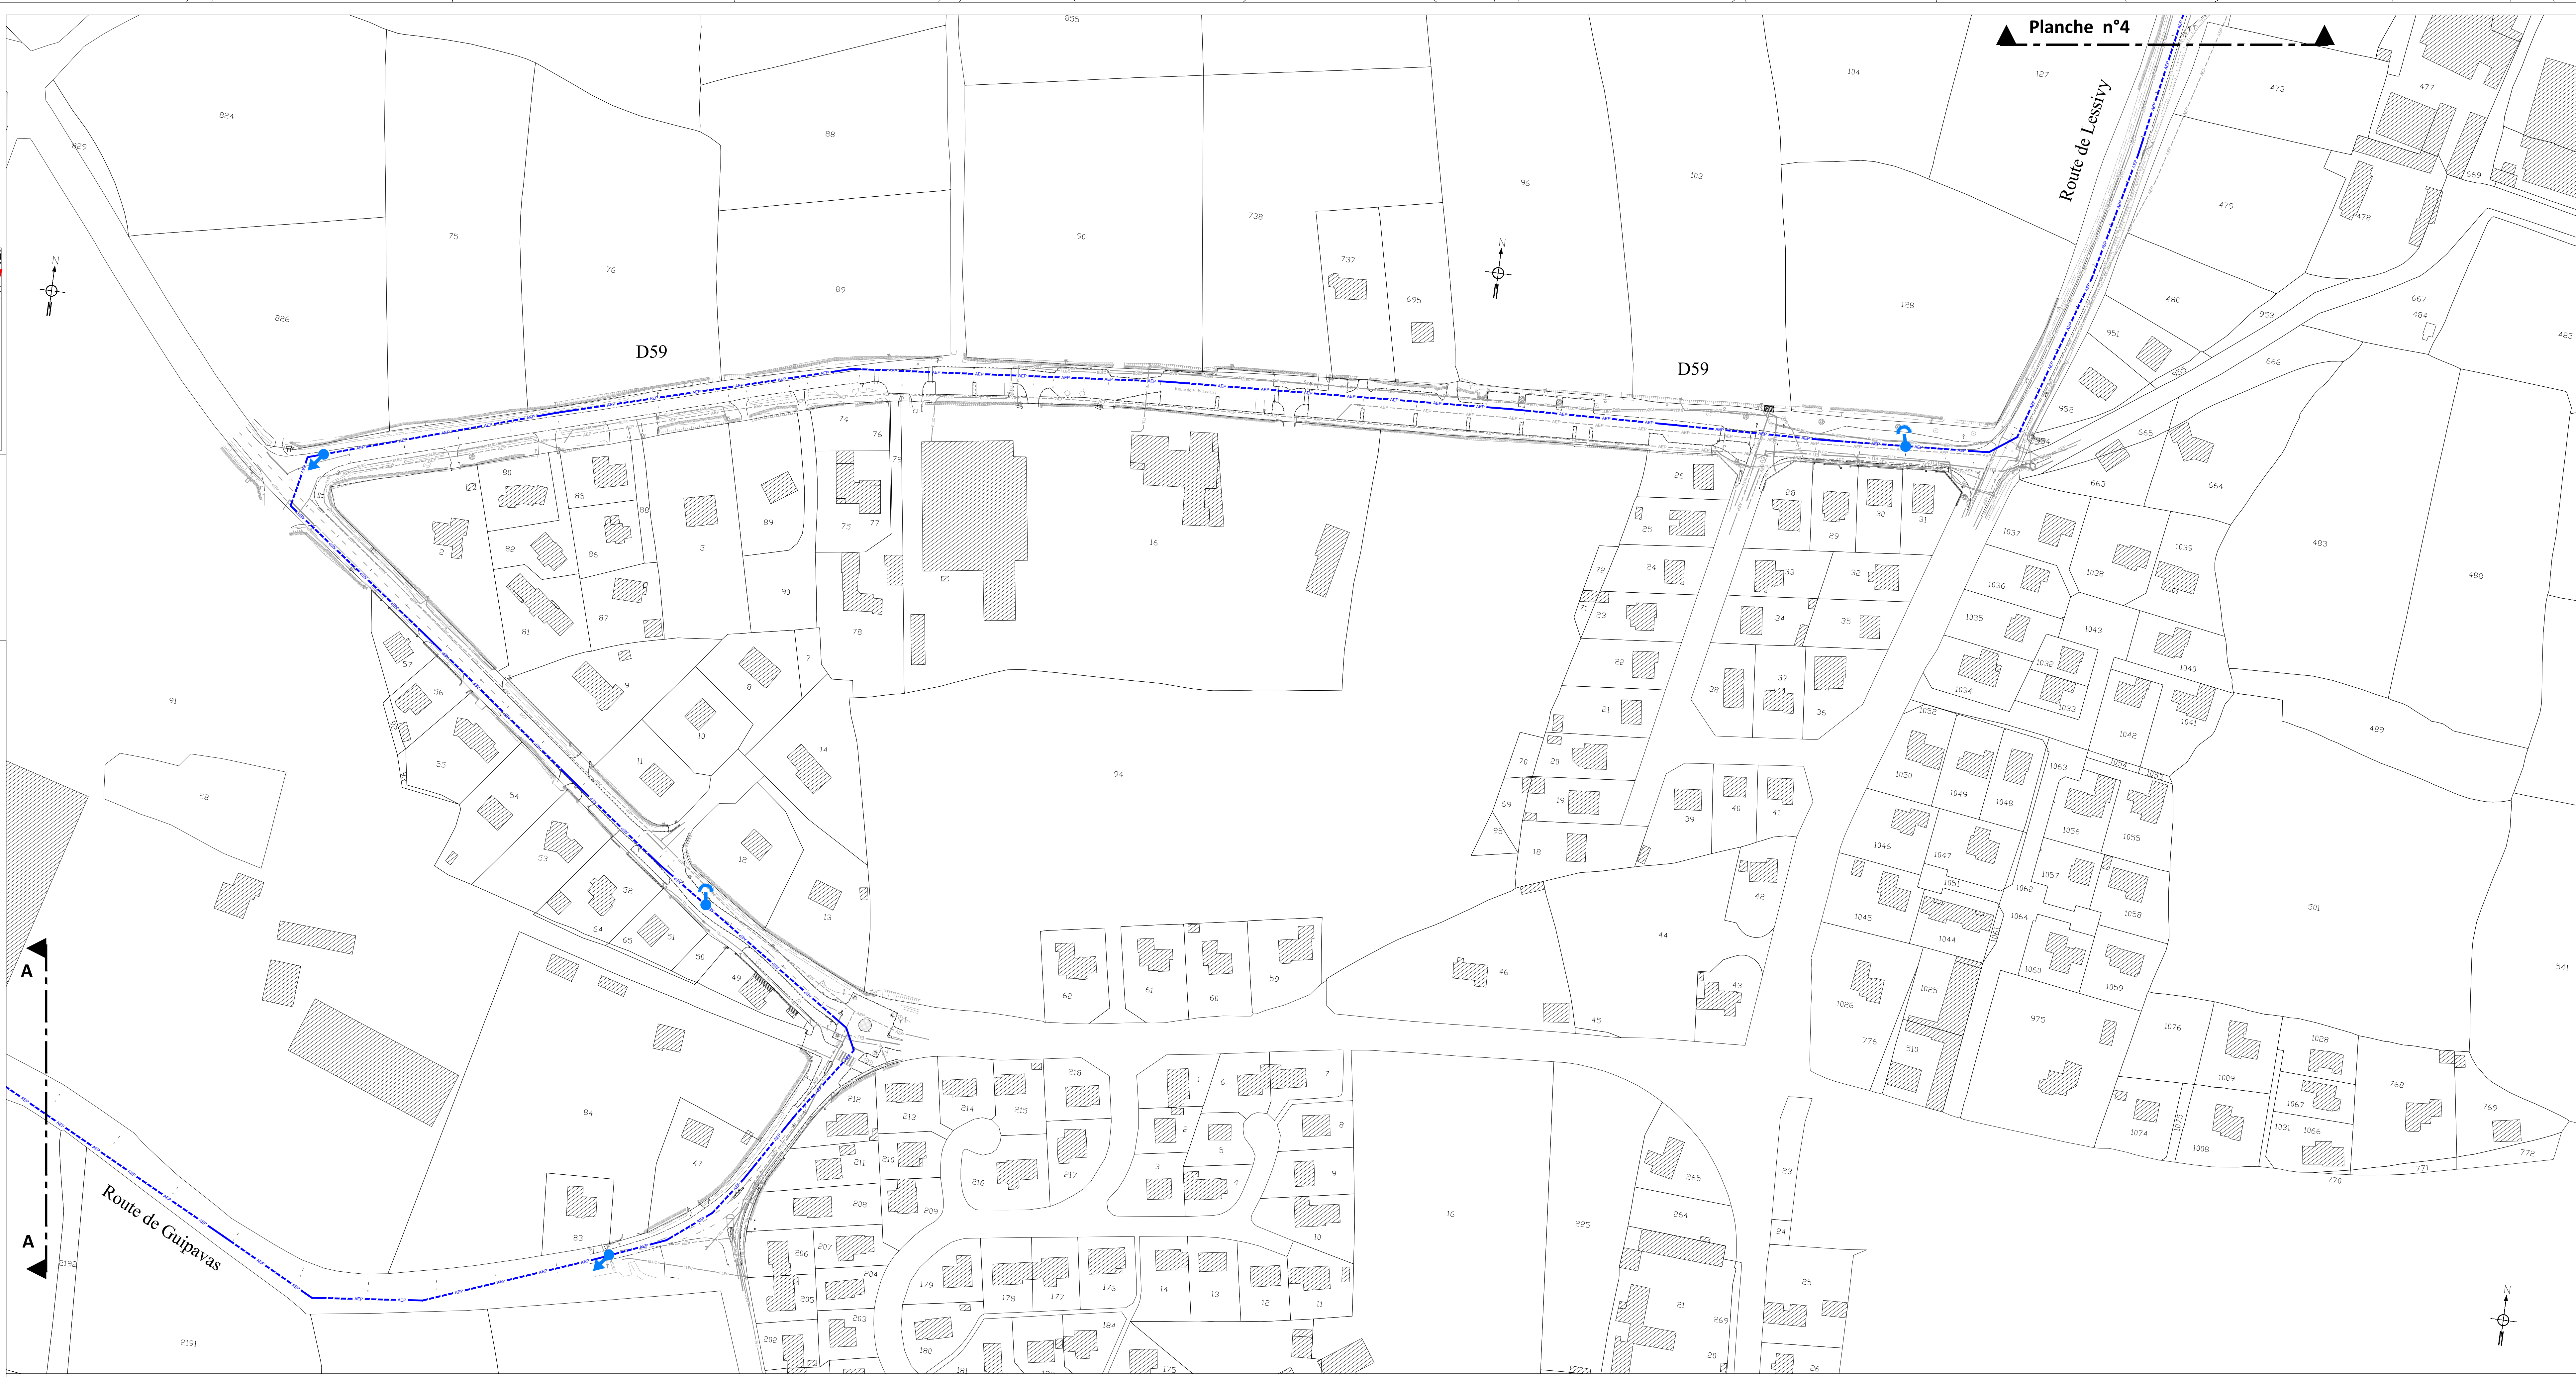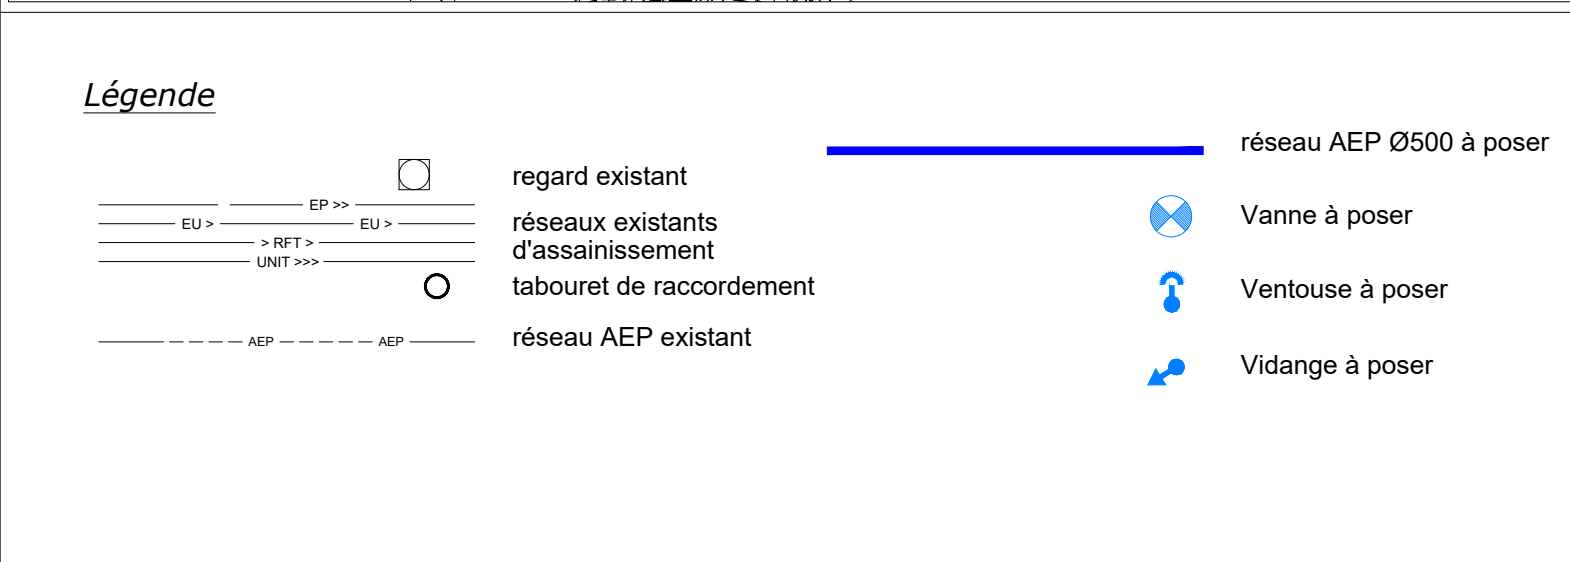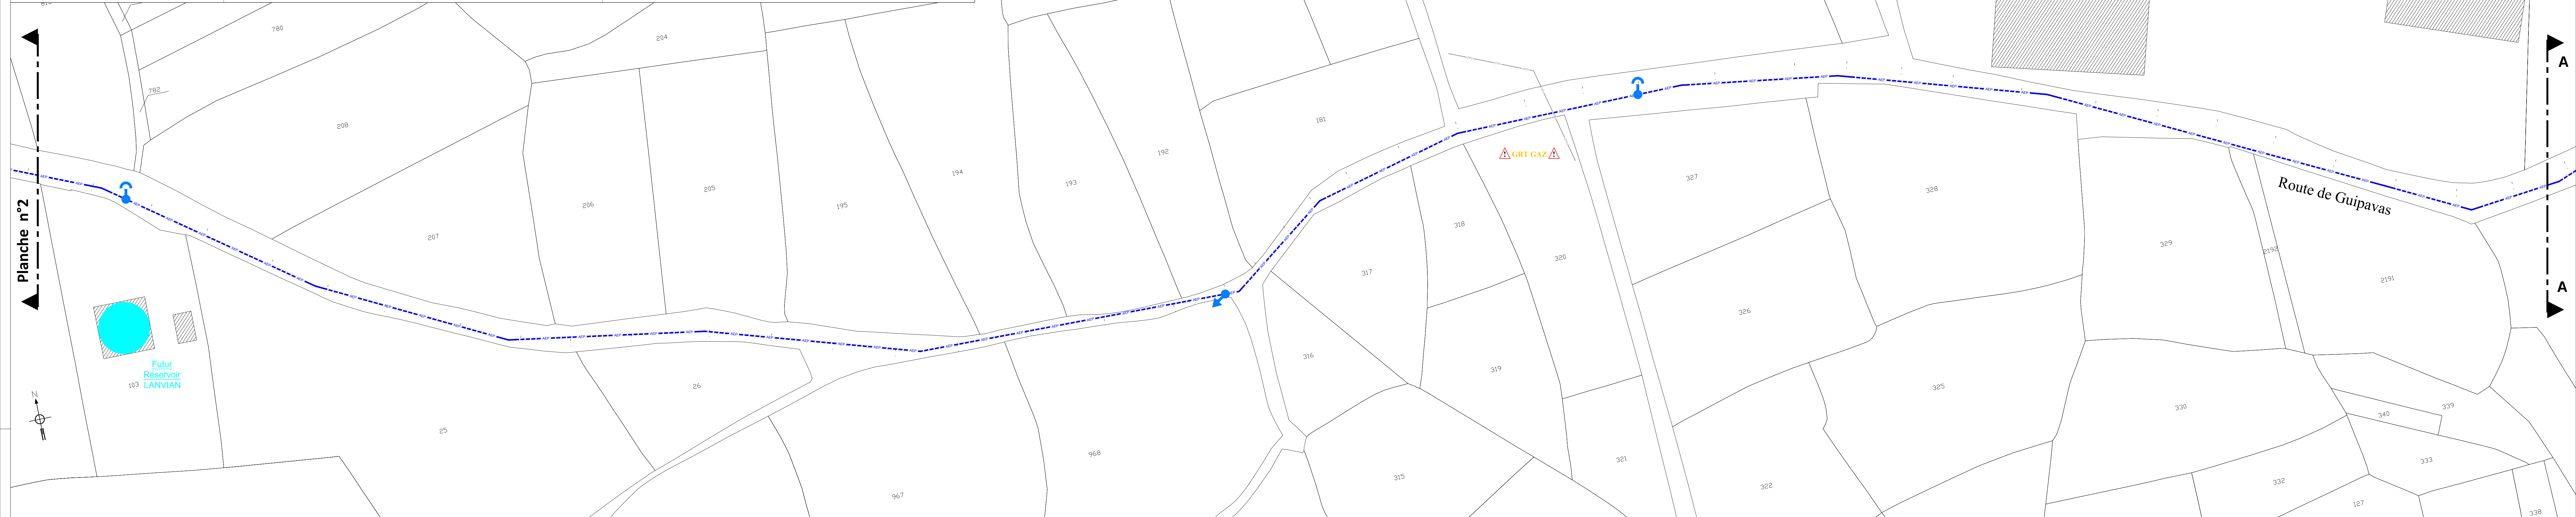

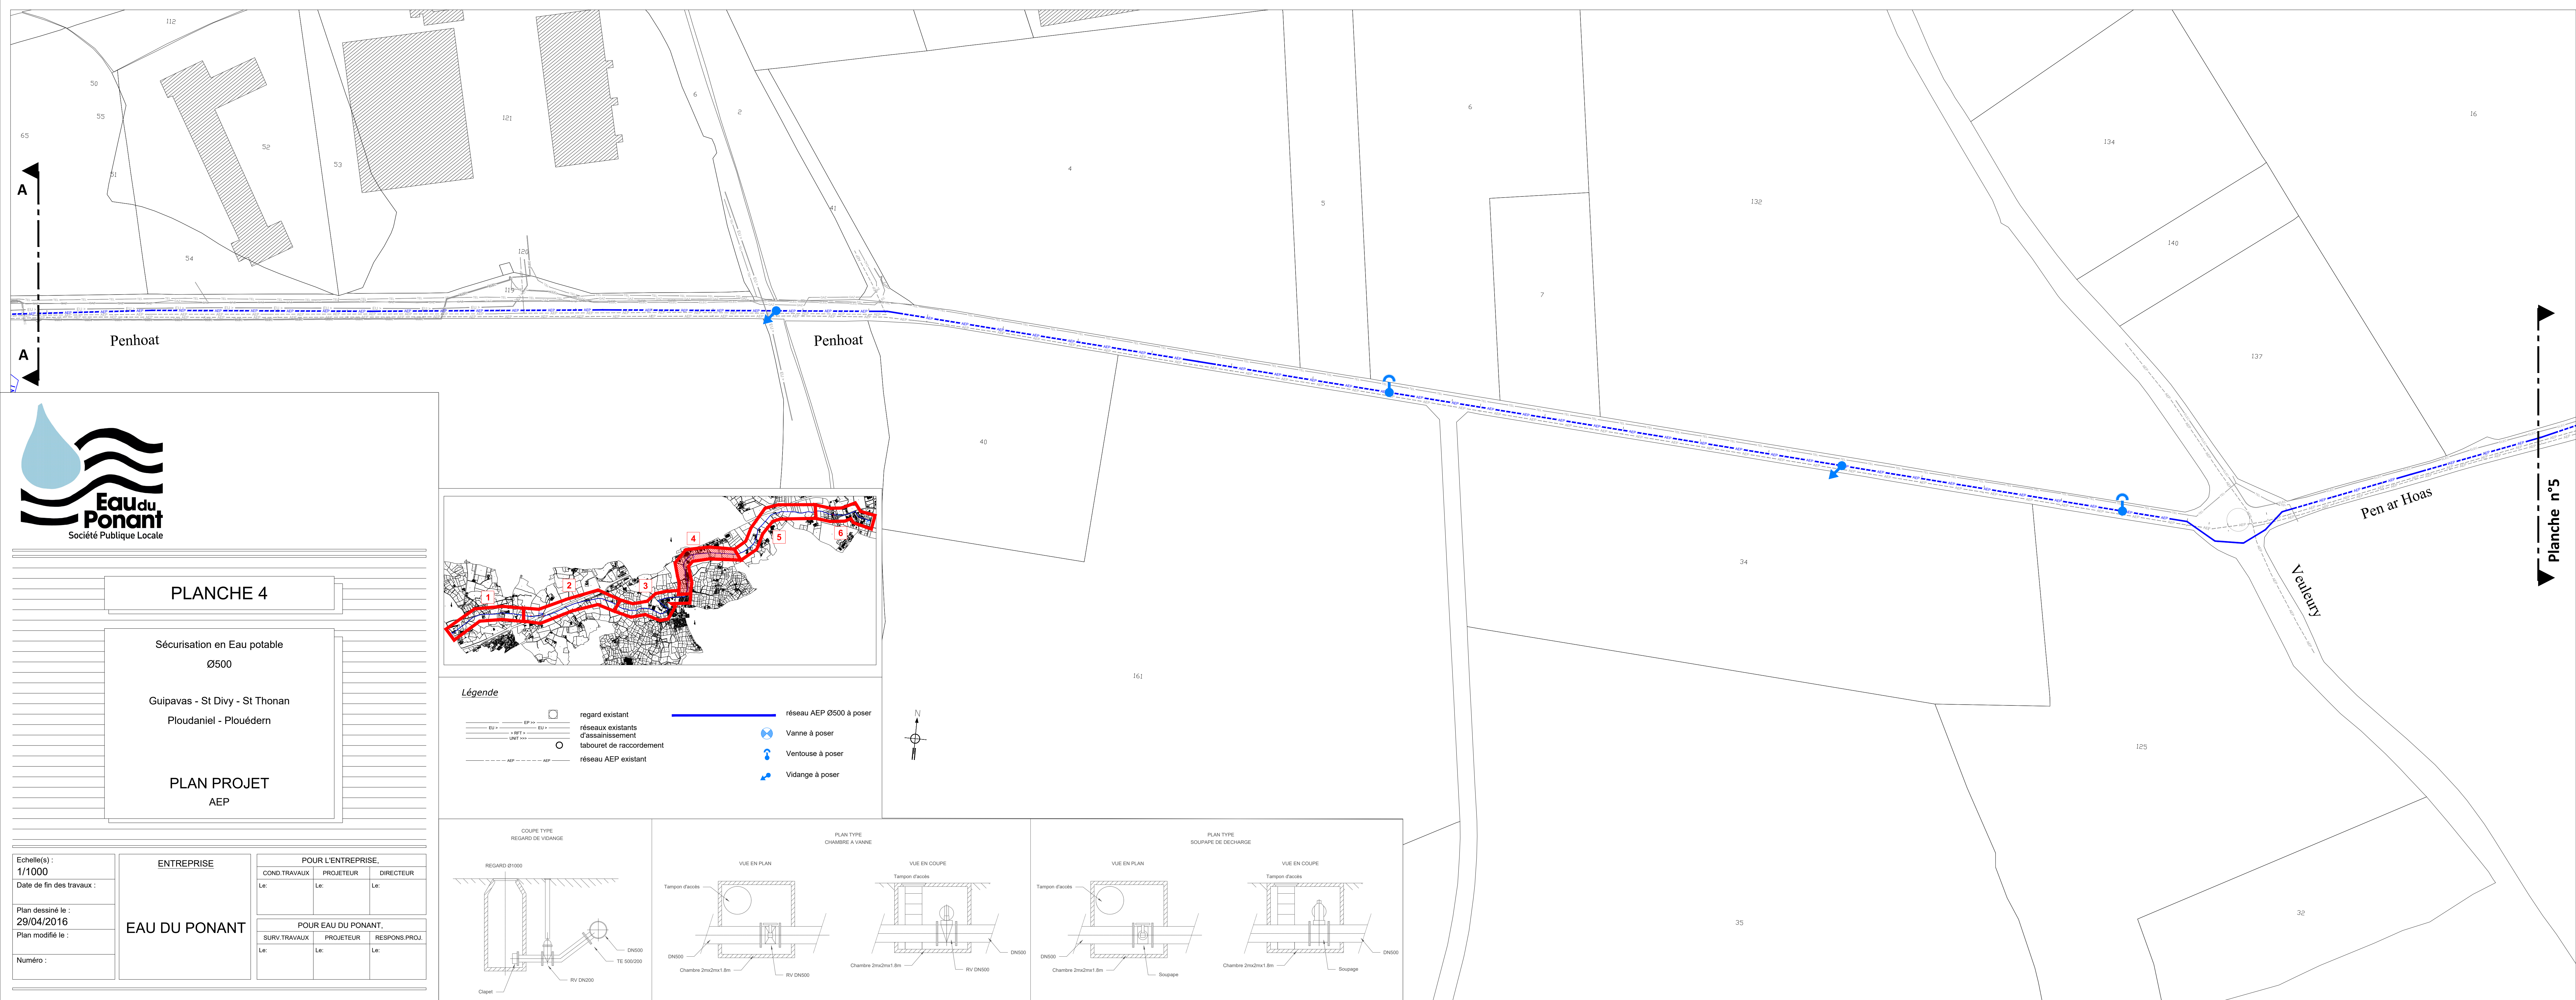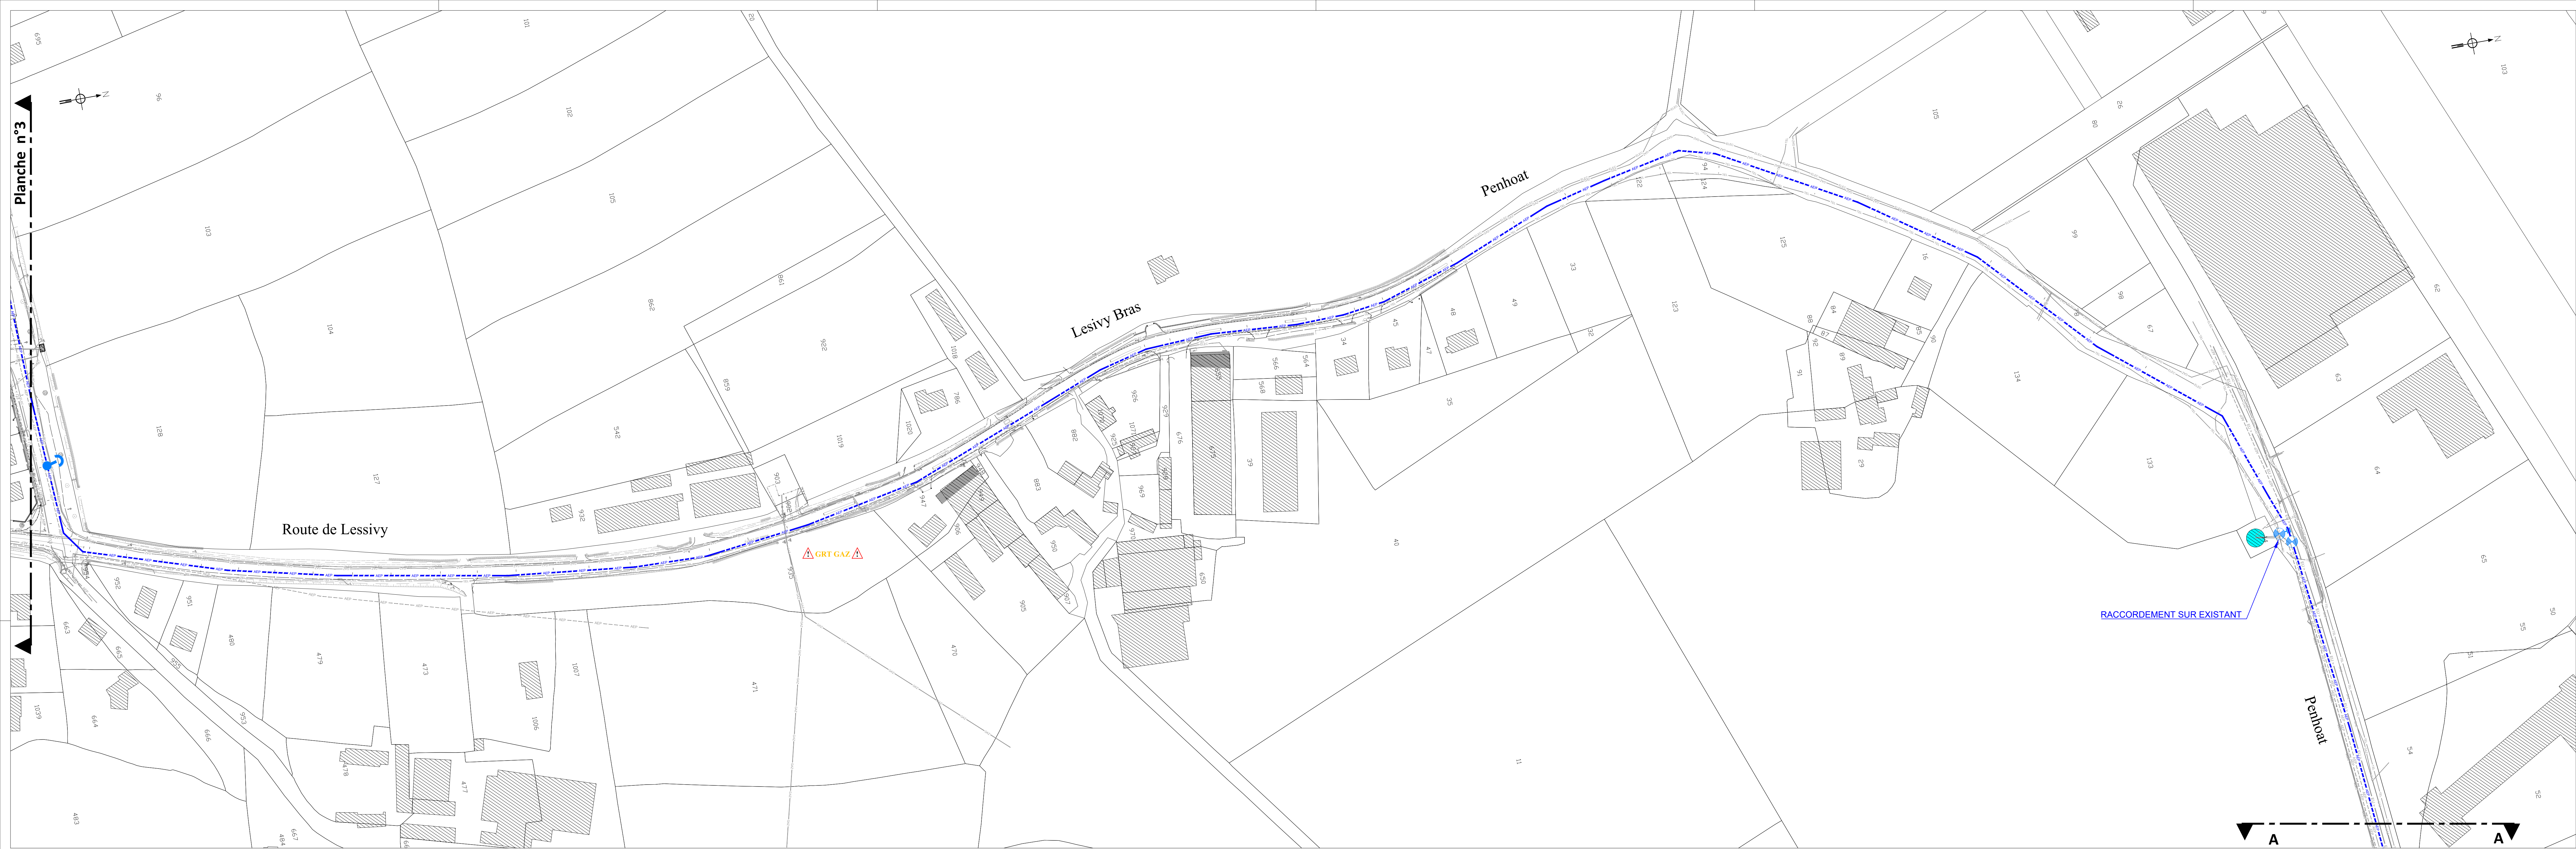

Eau du Ponant
Société Publique Locale

PLANCHE 4

Sécurisation en Eau potable
Ø500

Guipavas - St Divy - St Thonan
Ploudaniel - Plouédern


PLAN PROJET
AEP

Echelle(s) :
1/1000
Date de fin des travaux :
29/04/2016
Plan dessiné le :
Plan modifié le :
Numéro :


ENTREPRISE		
COND. TRAVAUX	PROJETEUR	DIRECTEUR
Le	Le	Le


POUR L'ENTREPRISE,		
COND. TRAVAUX	PROJETEUR	DIRECTEUR
Le	Le	Le

POUR EAU DU PONANT,		
SURV. TRAVAUX	PROJETEUR	RESPONS. PROJ.
Le	Le	Le

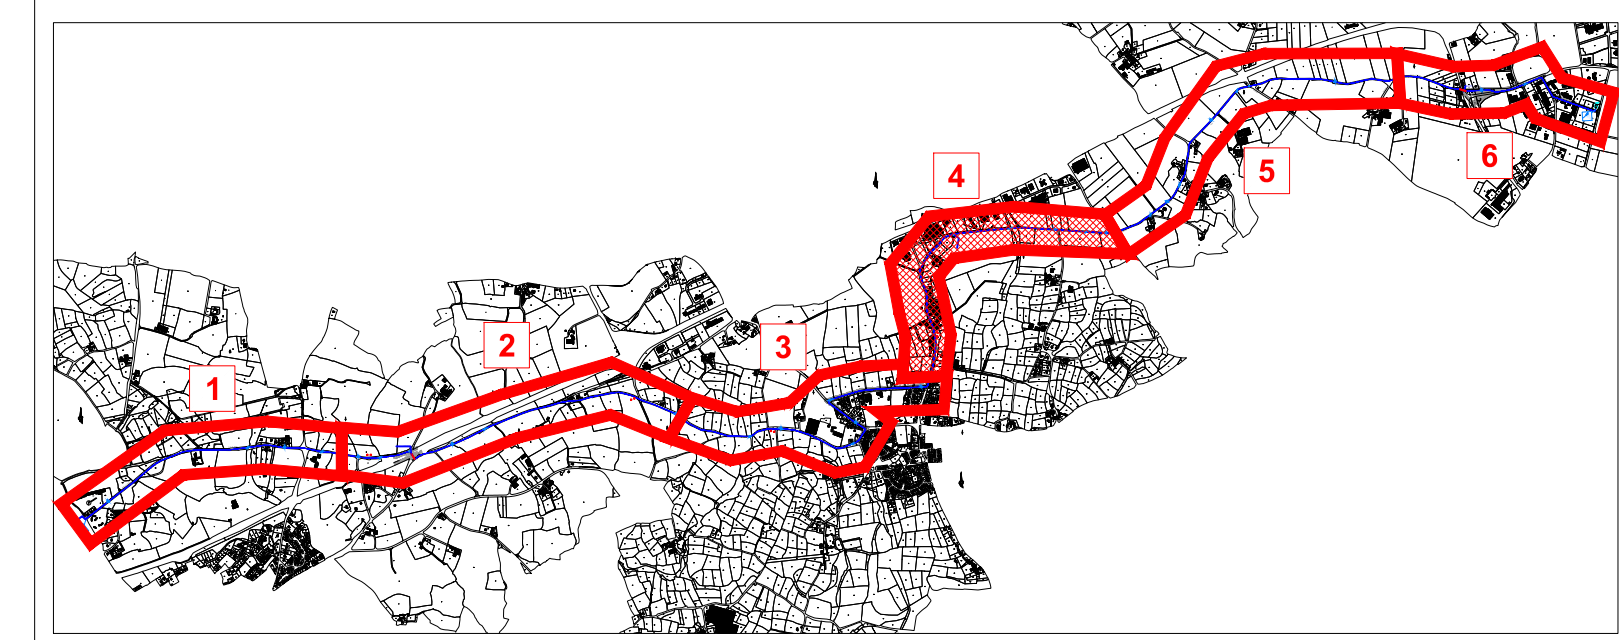

- Légende**
- regard existant
 - réseaux existants
 - d'assainissement
 - travaux de raccordement
 - réseau AEP existant
 - réseau AEP Ø500 à poser
 - Vanne à poser
 - Ventouse à poser
 - Vidange à poser

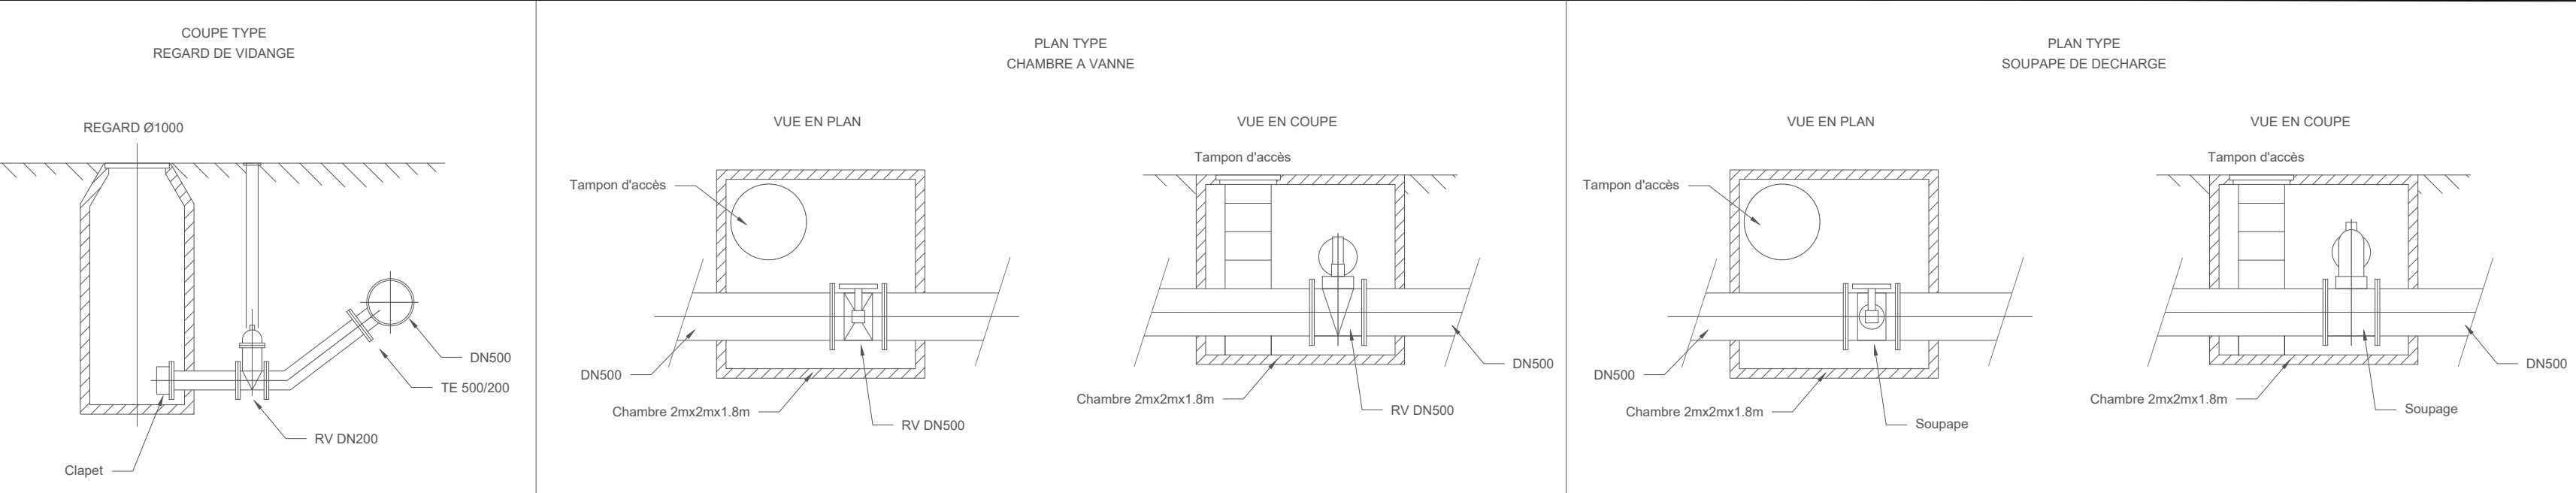

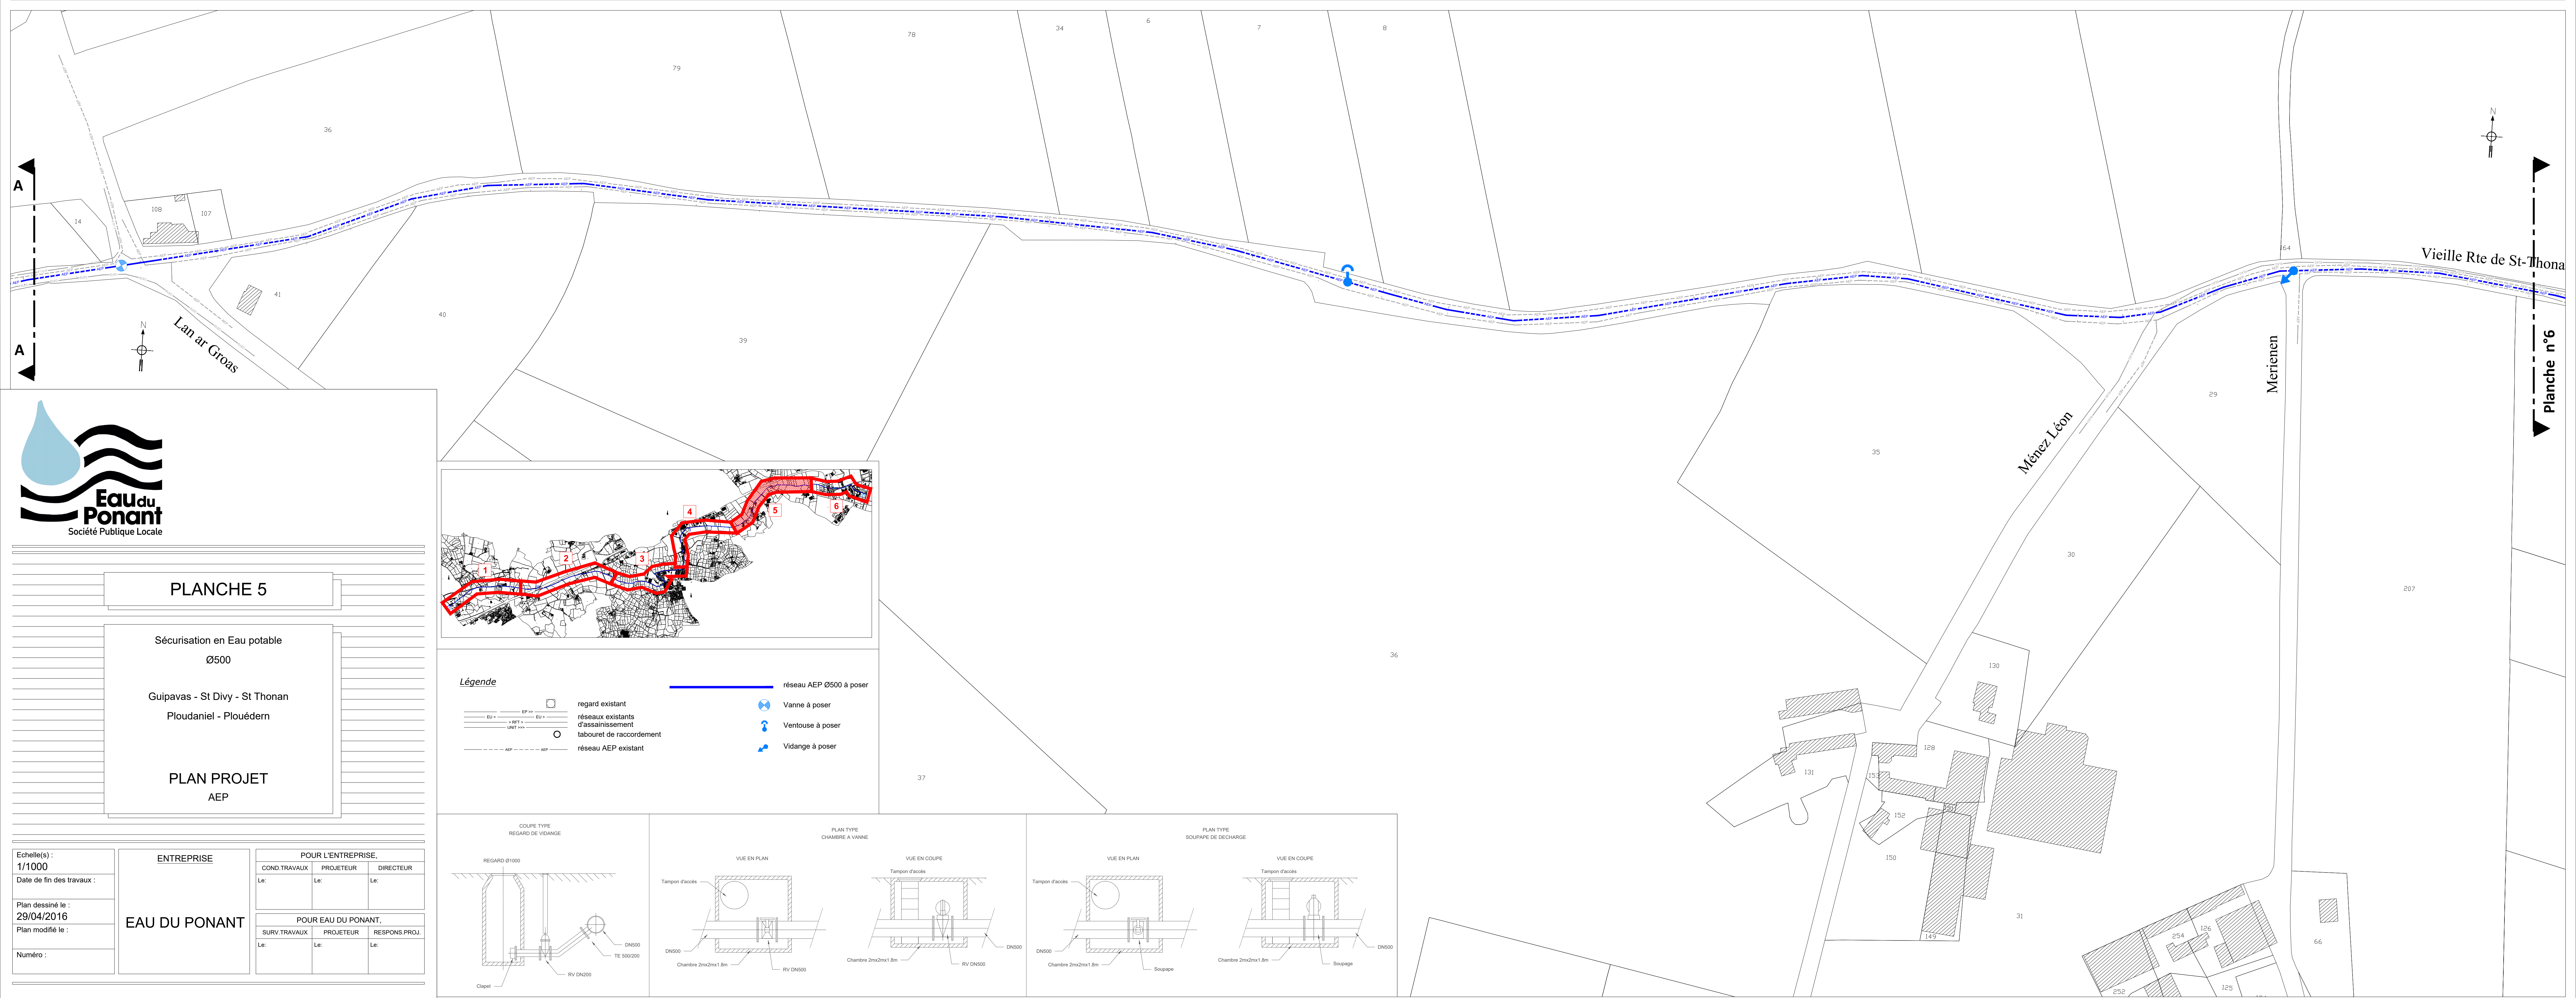

 


PLANCHE 6

Sécurisation en Eau potable
Ø500

Guipavas - St Divy - St Thonan
Ploudaniel - Plouédern

PLAN PROJET
AEP

Echelle(s) :
1/1000

Date de fin des travaux :

Plan dessiné le :
29/04/2016

Plan modifié le :

Numéro :

ENTREPRISE

EAU DU PONANT

POUR L'ENTREPRISE,


COND. TRAVAUX	PROJETEUR	DIRECTEUR
---------------	-----------	-----------

Le:	Le:	Le:
-----	-----	-----

POUR EAU DU PONANT,

SURV. TRAVAUX	PROJETEUR	RESPONS. PROJ.
---------------	-----------	----------------

Le:	Le:	Le:
-----	-----	-----

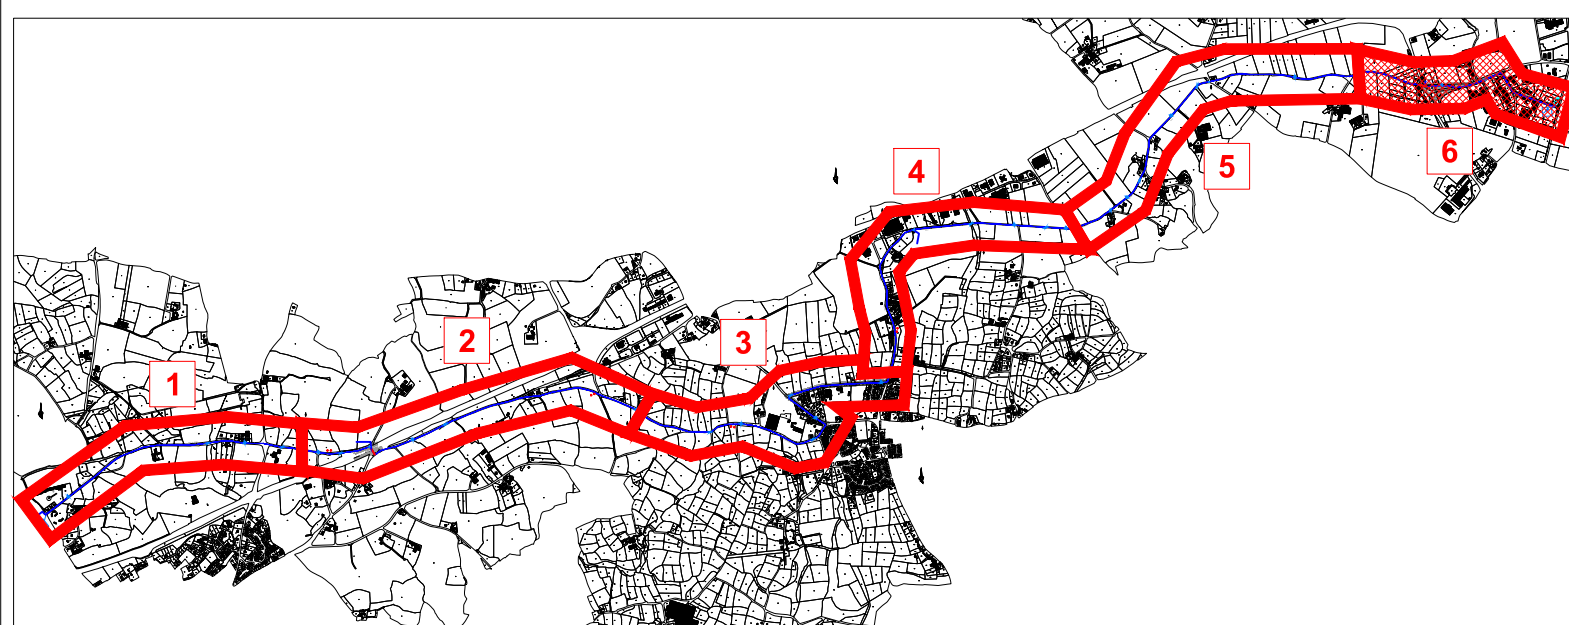

Légende

- regard existant
- réseaux existants d'assainissement
- tabouret de raccordement
- réseau AEP existant
- réseau AEP Ø500 à poser
- Vanne à poser
- Ventouse à poser
- Vidange à poser

